
Схема организации дорожного движения в зоне транспортной безопасности аэропорта "Мурманск"

УТВЕРЖДАЮ
Генеральный директор
ОАО "Аэропорт Мурманск"

_____ А.Б. Осипов

"__" _____ июня 2016 г.

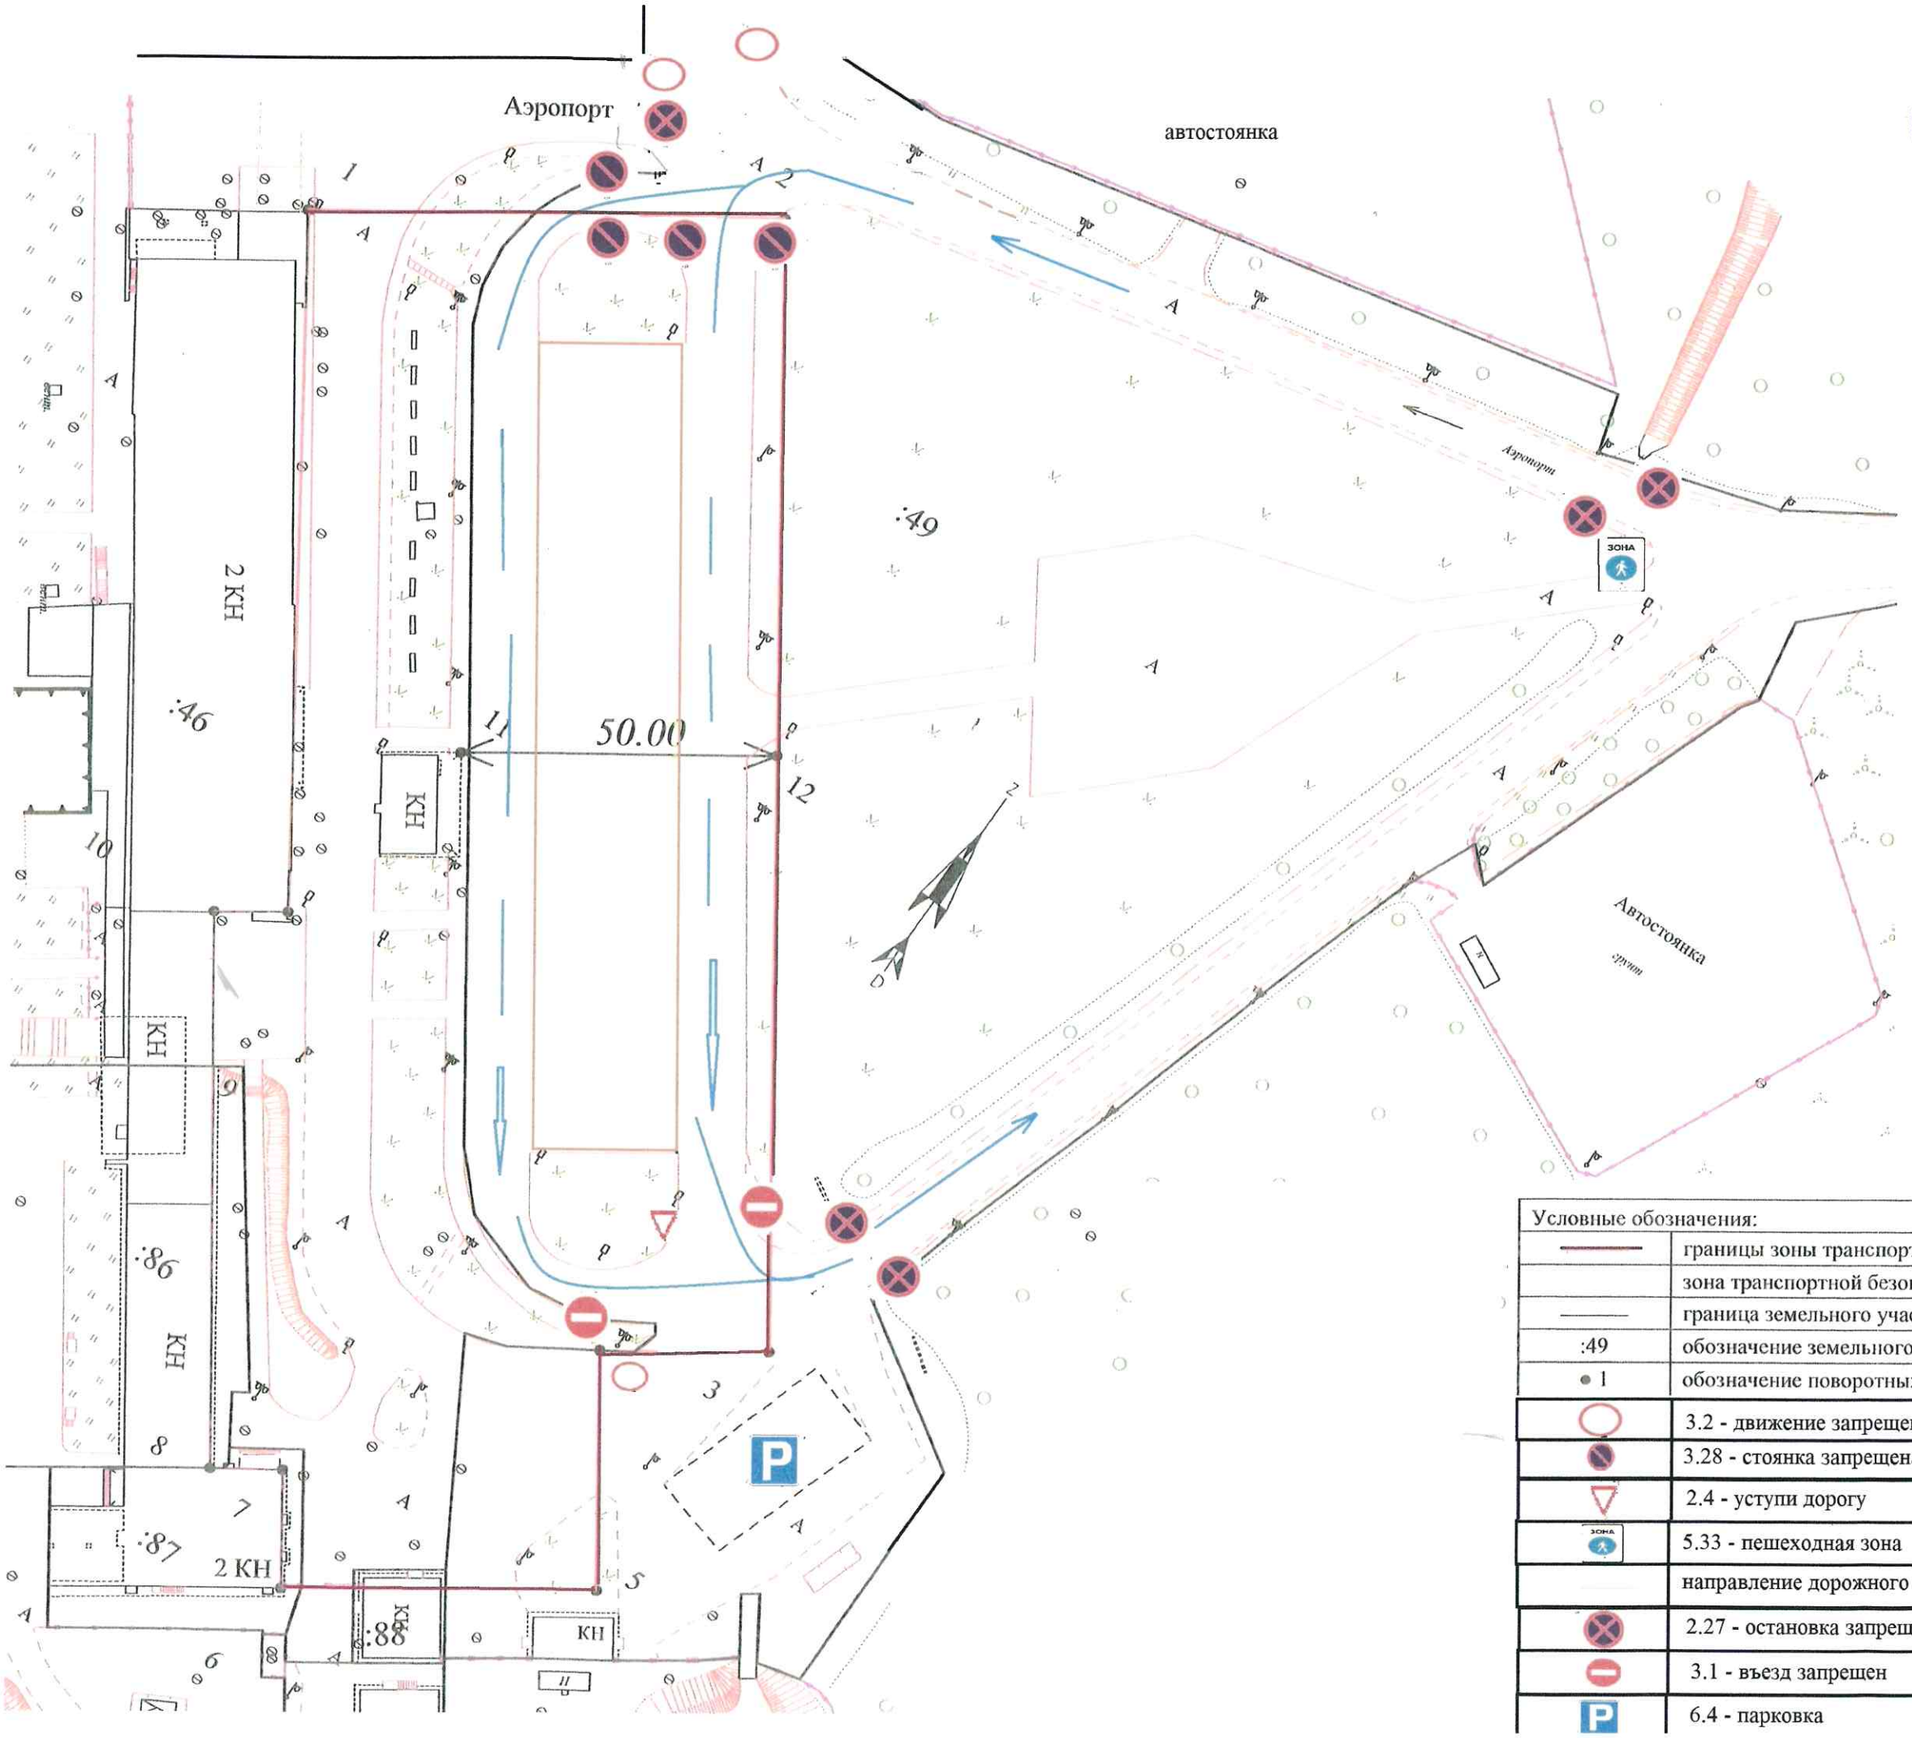

Условные обозначения:	
	границы зоны транспортной безопасности.
	зона транспортной безопасности.
	граница земельного участка, включенная в ГКН на геодезической основе.
:49	обозначение земельного участка.
• 1	обозначение поворотных точек границы зоны транспортной безопасности.
	3.2 - движение запрещено
	3.28 - стоянка запрещена
	2.4 - уступи дорогу
ЗОНА	5.33 - пешеходная зона
	направление дорожного движения
	2.27 - остановка запрещена
	3.1 - въезд запрещен
P	6.4 - парковка